


ESTRATTO PRG DEL COMUNE DI MODUGNO


Sito web: sit.egov.ba.it

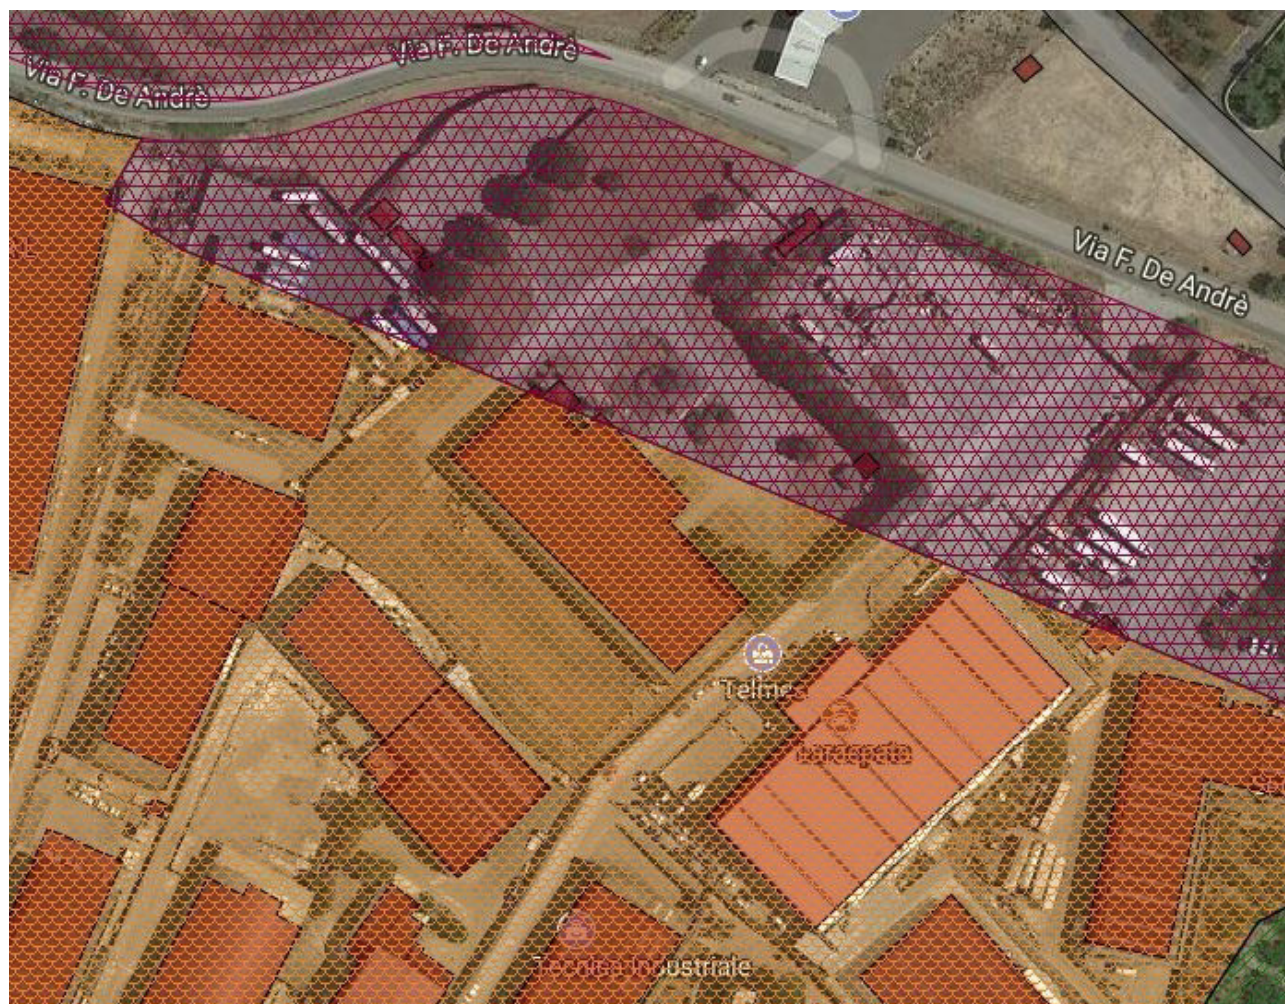

Legenda:

☒		Zona SQ Servizi di Quartiere
☒		Zona D Aree Produttive



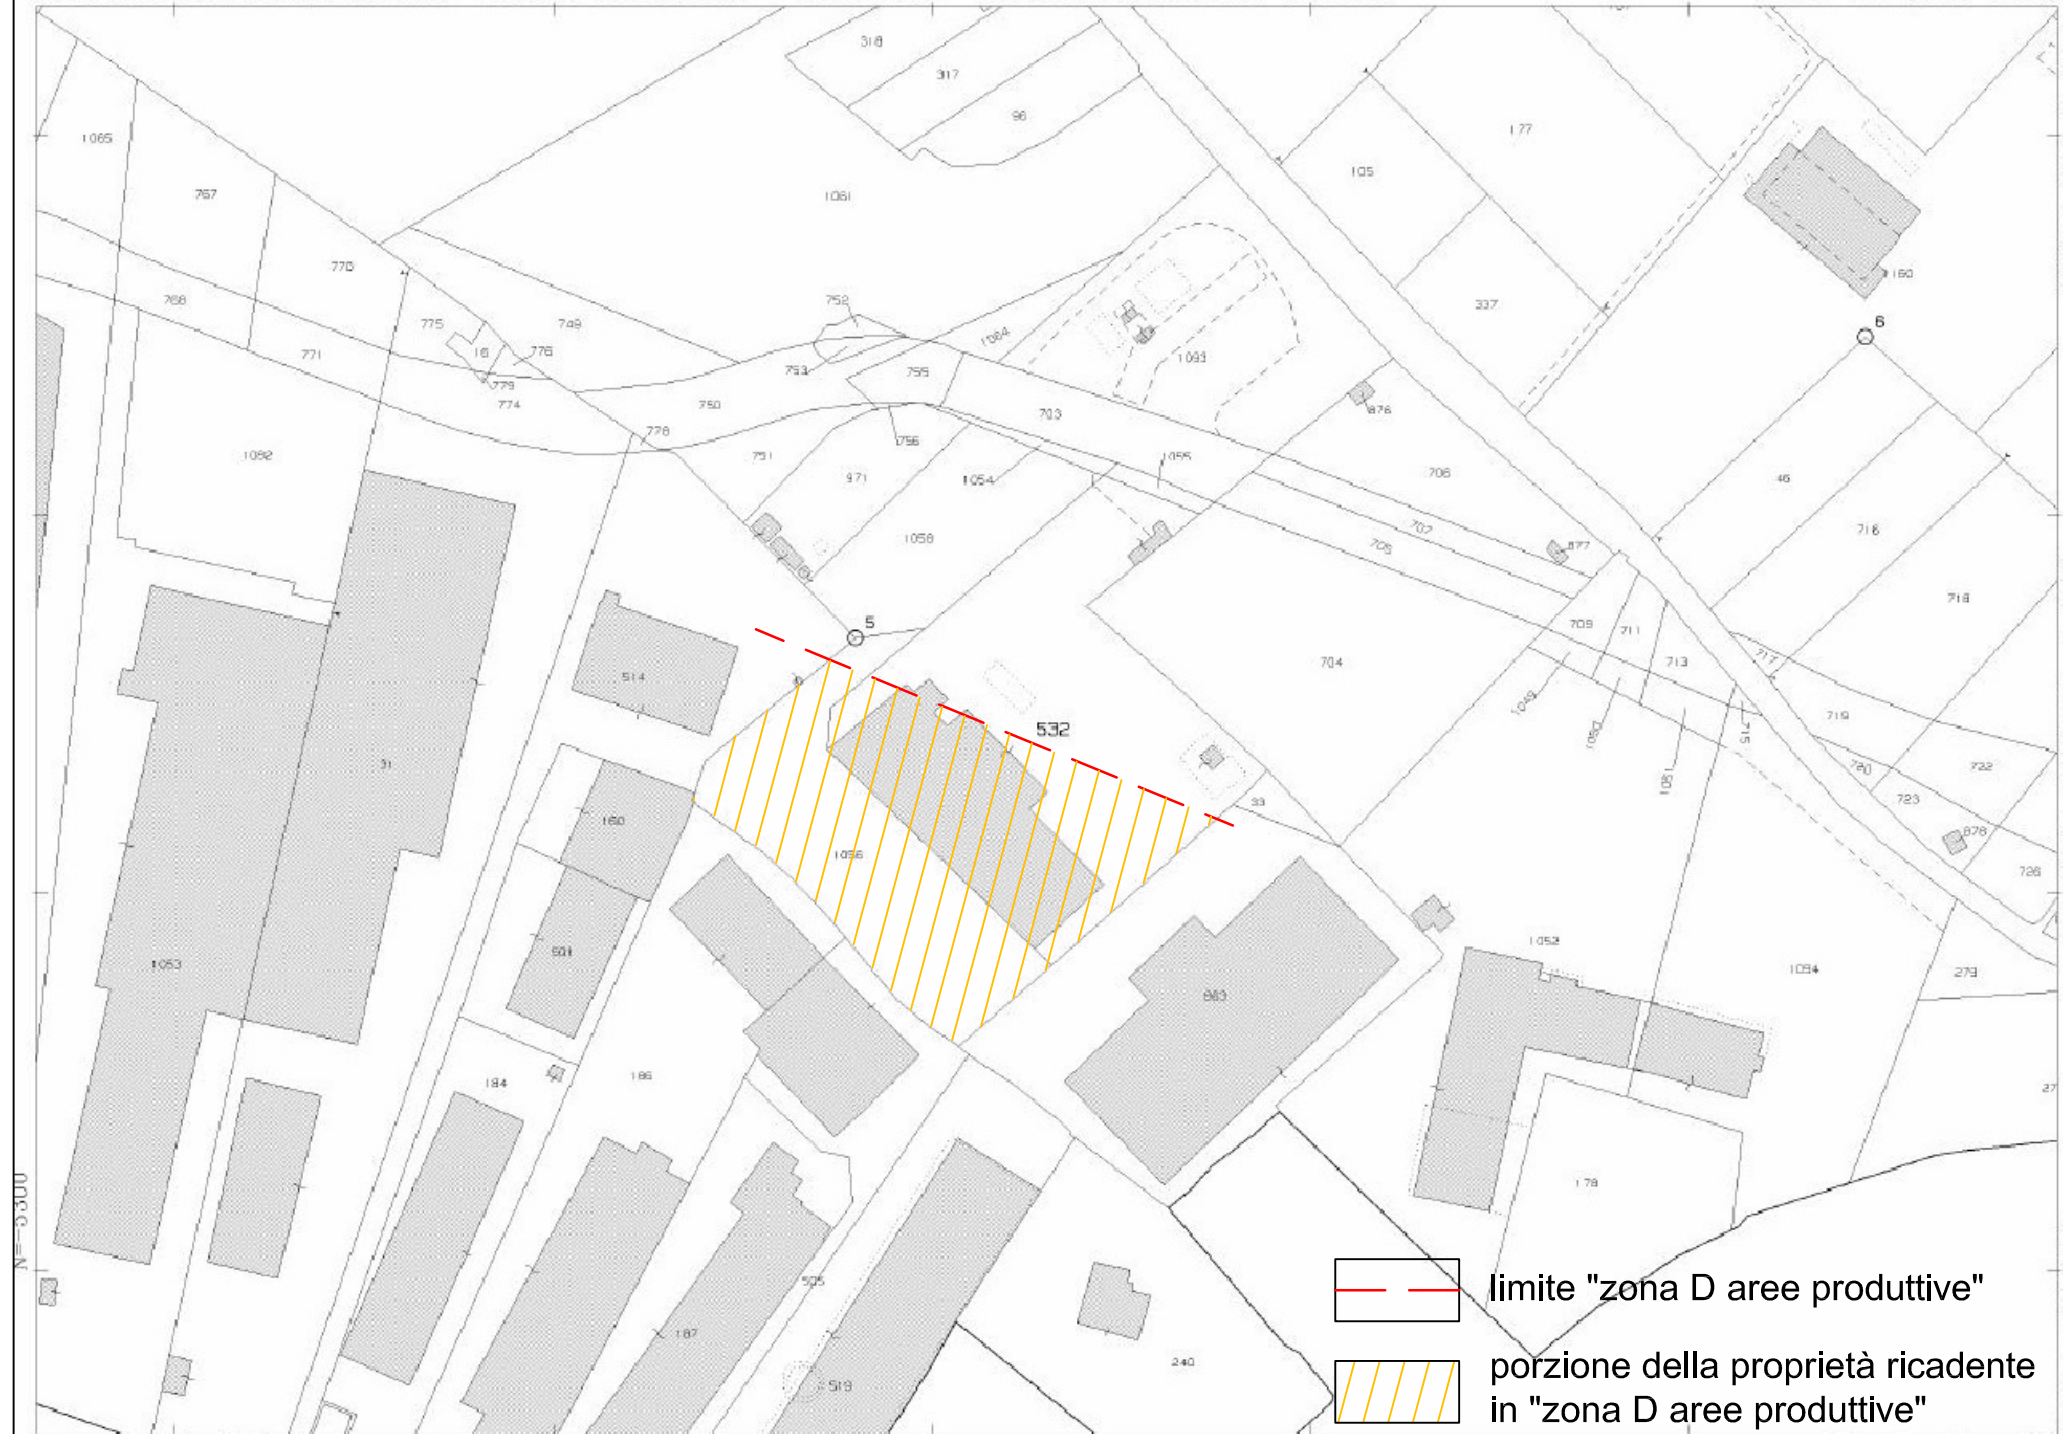

27-Nov-2017 17:26:23
Prot. n. T306752/2017

Scala originale: 1:2000
Dimensione cornice: 534,000 x 378,000 metri

Comune: MODUGNO
Foglio: 11